


NO.	OWNER	ACRES	REMARKS
1
2
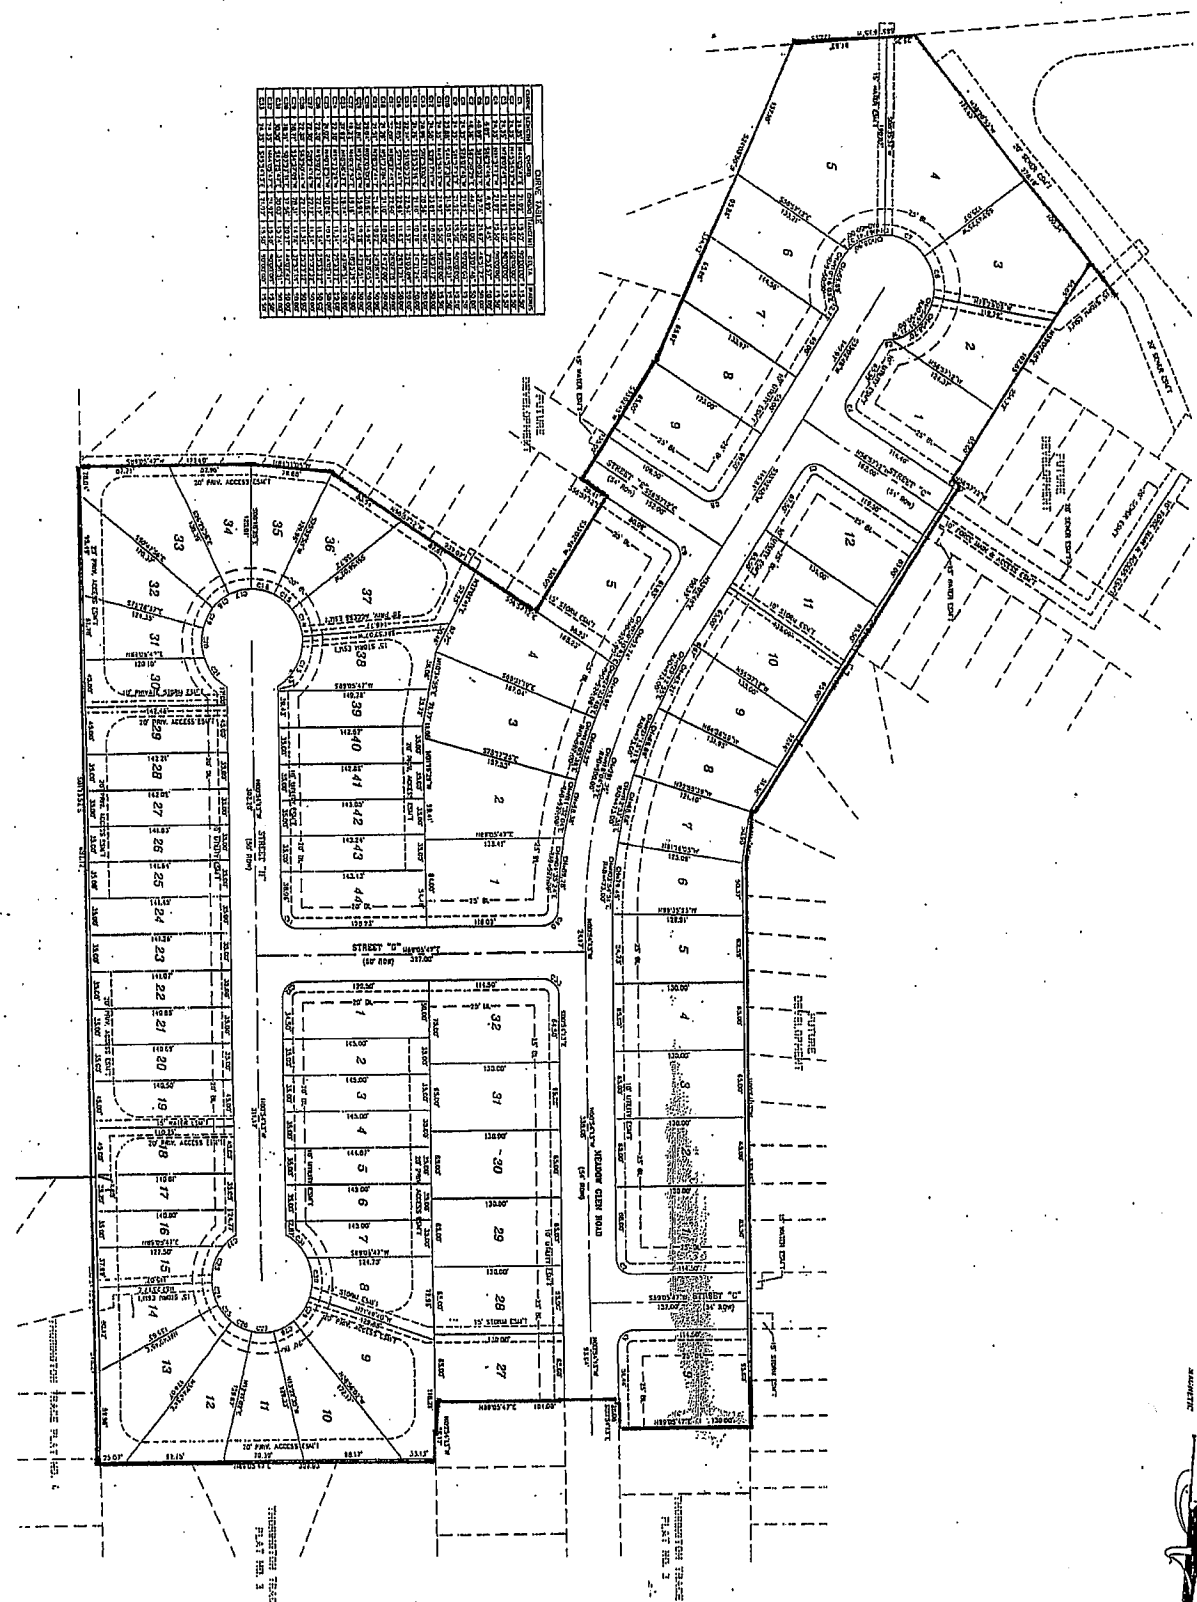

LOTING LAYOUT

Sheet No.	Scale	Date	Drawn By	Checked By	Shaded
2	1" = 40'	6-23-03

THORINGTON TRACE PLAT NO. 6
MONTGOMERY, ALABAMA

HKW
H. KENNETH WHITE & ASSO
Civil Engineering • Land Surveying • I
P.O. BOX 226100 • MONTGOMERY, ALABAMA 3
4170 LORAC STREET - SUITE U • MONTGOMERY, A
PHONE: (334) 272-0601 • FAX: (334) 272-0404 •